
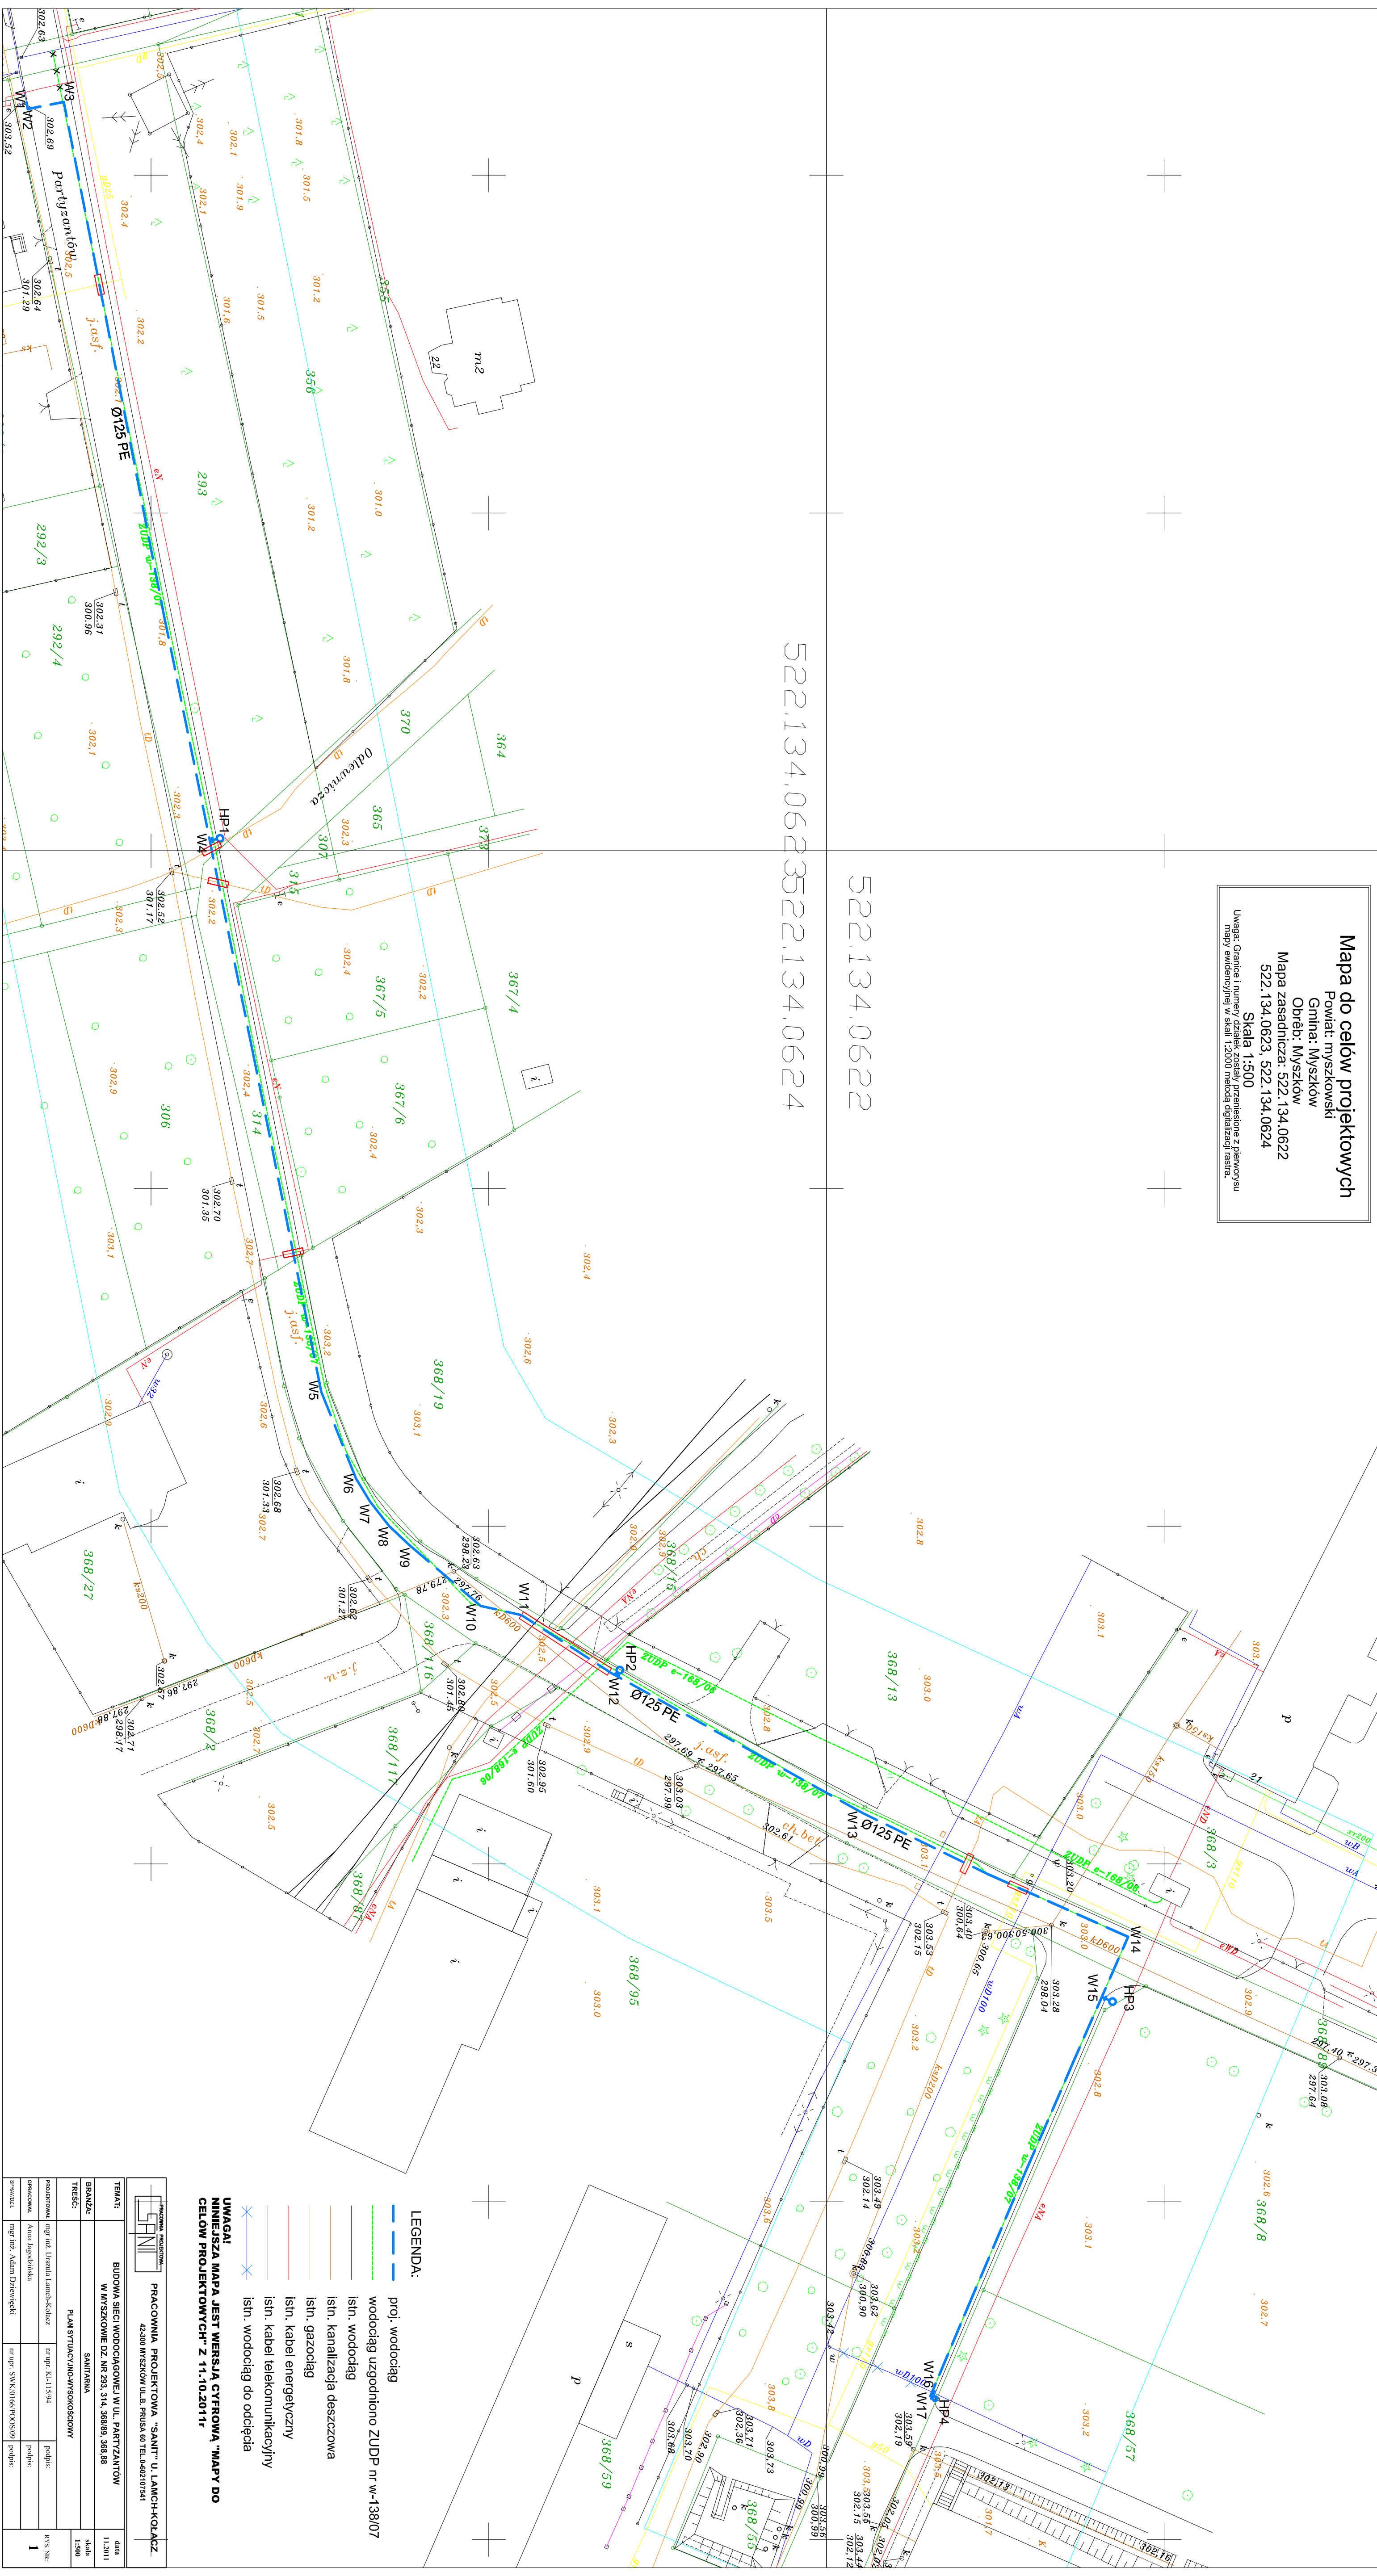


Mapa do celów projektowych
Powiat: myśzkowski
Gmina: Myśzków
Objekt: Myśzków
Mappa zasadnicza: 522.134.0622
522.134.0623, 522.134.0624
Skala 1:500

Uwaga: Granice i numery działek zostały przeniesione z pierwotnego mapy ewidencyjnej w skali 1:2000 metodą digitalizacji rastera.

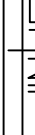

		PRACOWNIA PROJEKTOWA "SANT" U. LAMCH-KOLACZ 42-300 WYSZKOWIE DUL.B. POLSKA 60 TEL.0432707541	
TEMAT: BUDOWA SIECI WODOCIĄGOWEJ W UL. PARTYZANTÓW W WYSZKOWIE DZ. NR 293, 314, 368/89, 368/88		data 11.2011	
BRANŻA: SANITARNA		skala 1:500	
TREŚĆ: PLAN SYTUACJONOWY		RYS. NR: 1	
PROJEKTOWAŁ mgr inż. Urszula Lamch-Kolacz	mgr inż. Nekt. Lisjak	podpis	
OPRACOWAŁ Anna Jagodzińska		podpis	
SPRAWDZIŁ mgr inż. Adam Dziwiałowski	mgr inż. SYMC.OWCZAKOWSKI	podpis	